


PLAN ETAGE 2

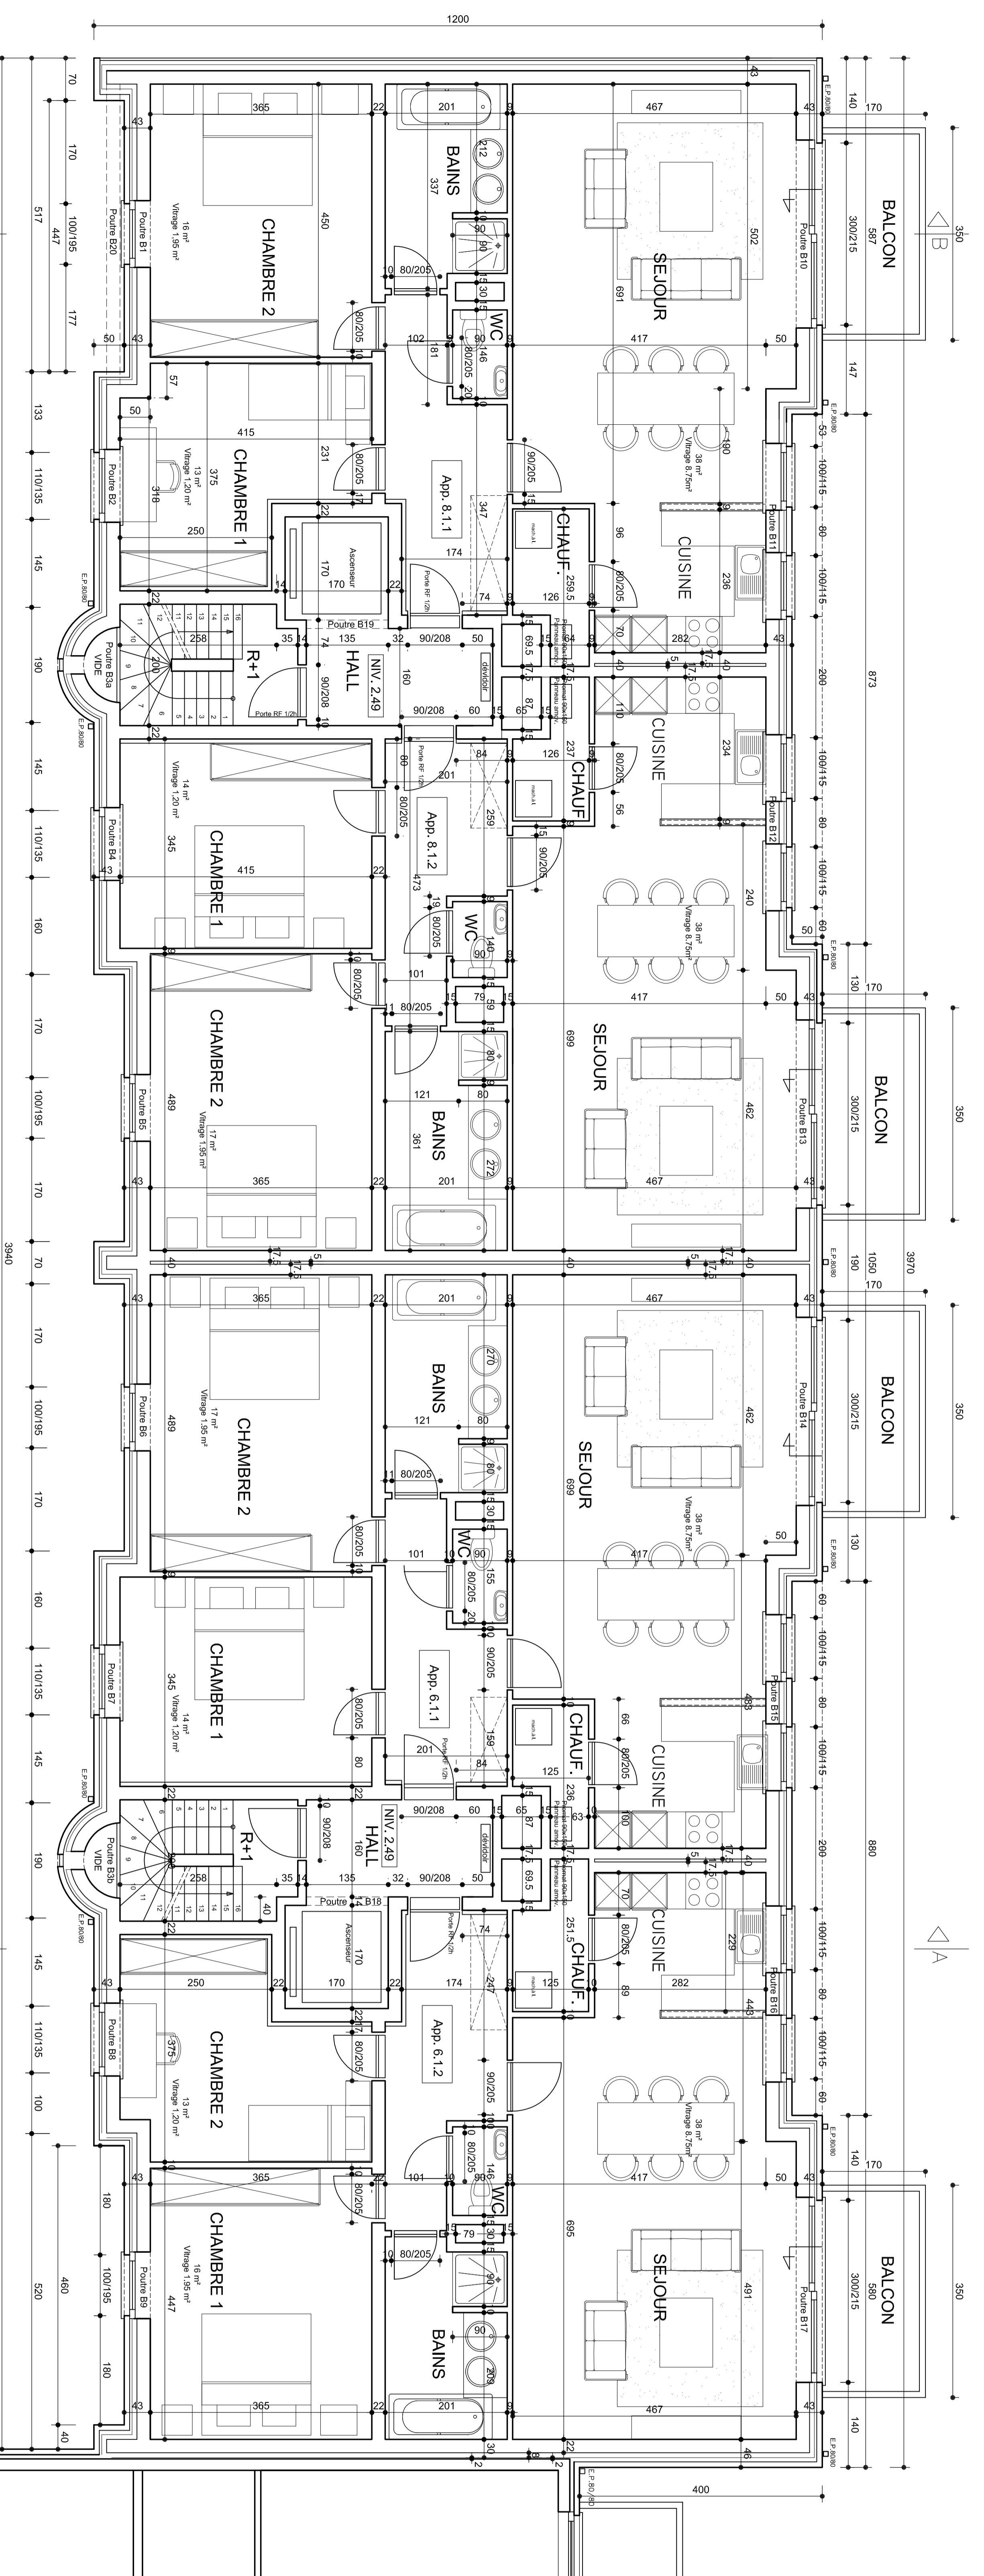

PLAN ETAGE 1

PROVINCE DE HAINAUT
VILLE DE PERUWELZ
ARCHITECTURE

ADRESSE DE LA DEMANDE
Rue de la Fente à 7600 PERUWELZ
BUT : section A n°18 w
LA REGULARISATION DU SOUS-SOL DE L'IMMEUBLE EXISTANT
(PHASE 1 ET 2) ET LA CONSTRUCTION D'UN IMMEUBLE
COMPRENANT 20 APPARTEMENTS (PHASE 3 ET 4)

VUE EN PLAN ETAGE 1 et ETAGE 2

Ech :
1/50

LE MAITRE DE L'OUVRAGE

L'ARCHITECTE

Eddy Devos Constructions sa
représentée par M. Eddy DEVOS
Quai des Vieunax, 30
7500 TOURNAI
Tél. 069 884 410
Mail: eddy.devos@eddydevos.be

Bureau d'architecture:
L.P. ARCHITECTE s.p.a.l
Rue de Chateau 15 9b
7500 TOURNAI
Tél. 069 77 03 35
Mmeurich@proxad.com

PASCAL
EMAN
Inscrit à l'ordre des architectes
de la province de Hainaut

MODIFICATIONS

A	07-05-2016 : Mise à jour
B	28-11-2016 : Dimension des fenêtres des chambres / stabilité
C	05-12-2016 : Mise à jour
D	
E	
F	
G	
H	

DATE 10-07-2013

DOSSIER 13774

PLAN 04 / 07