


PLAN ETAGE 4

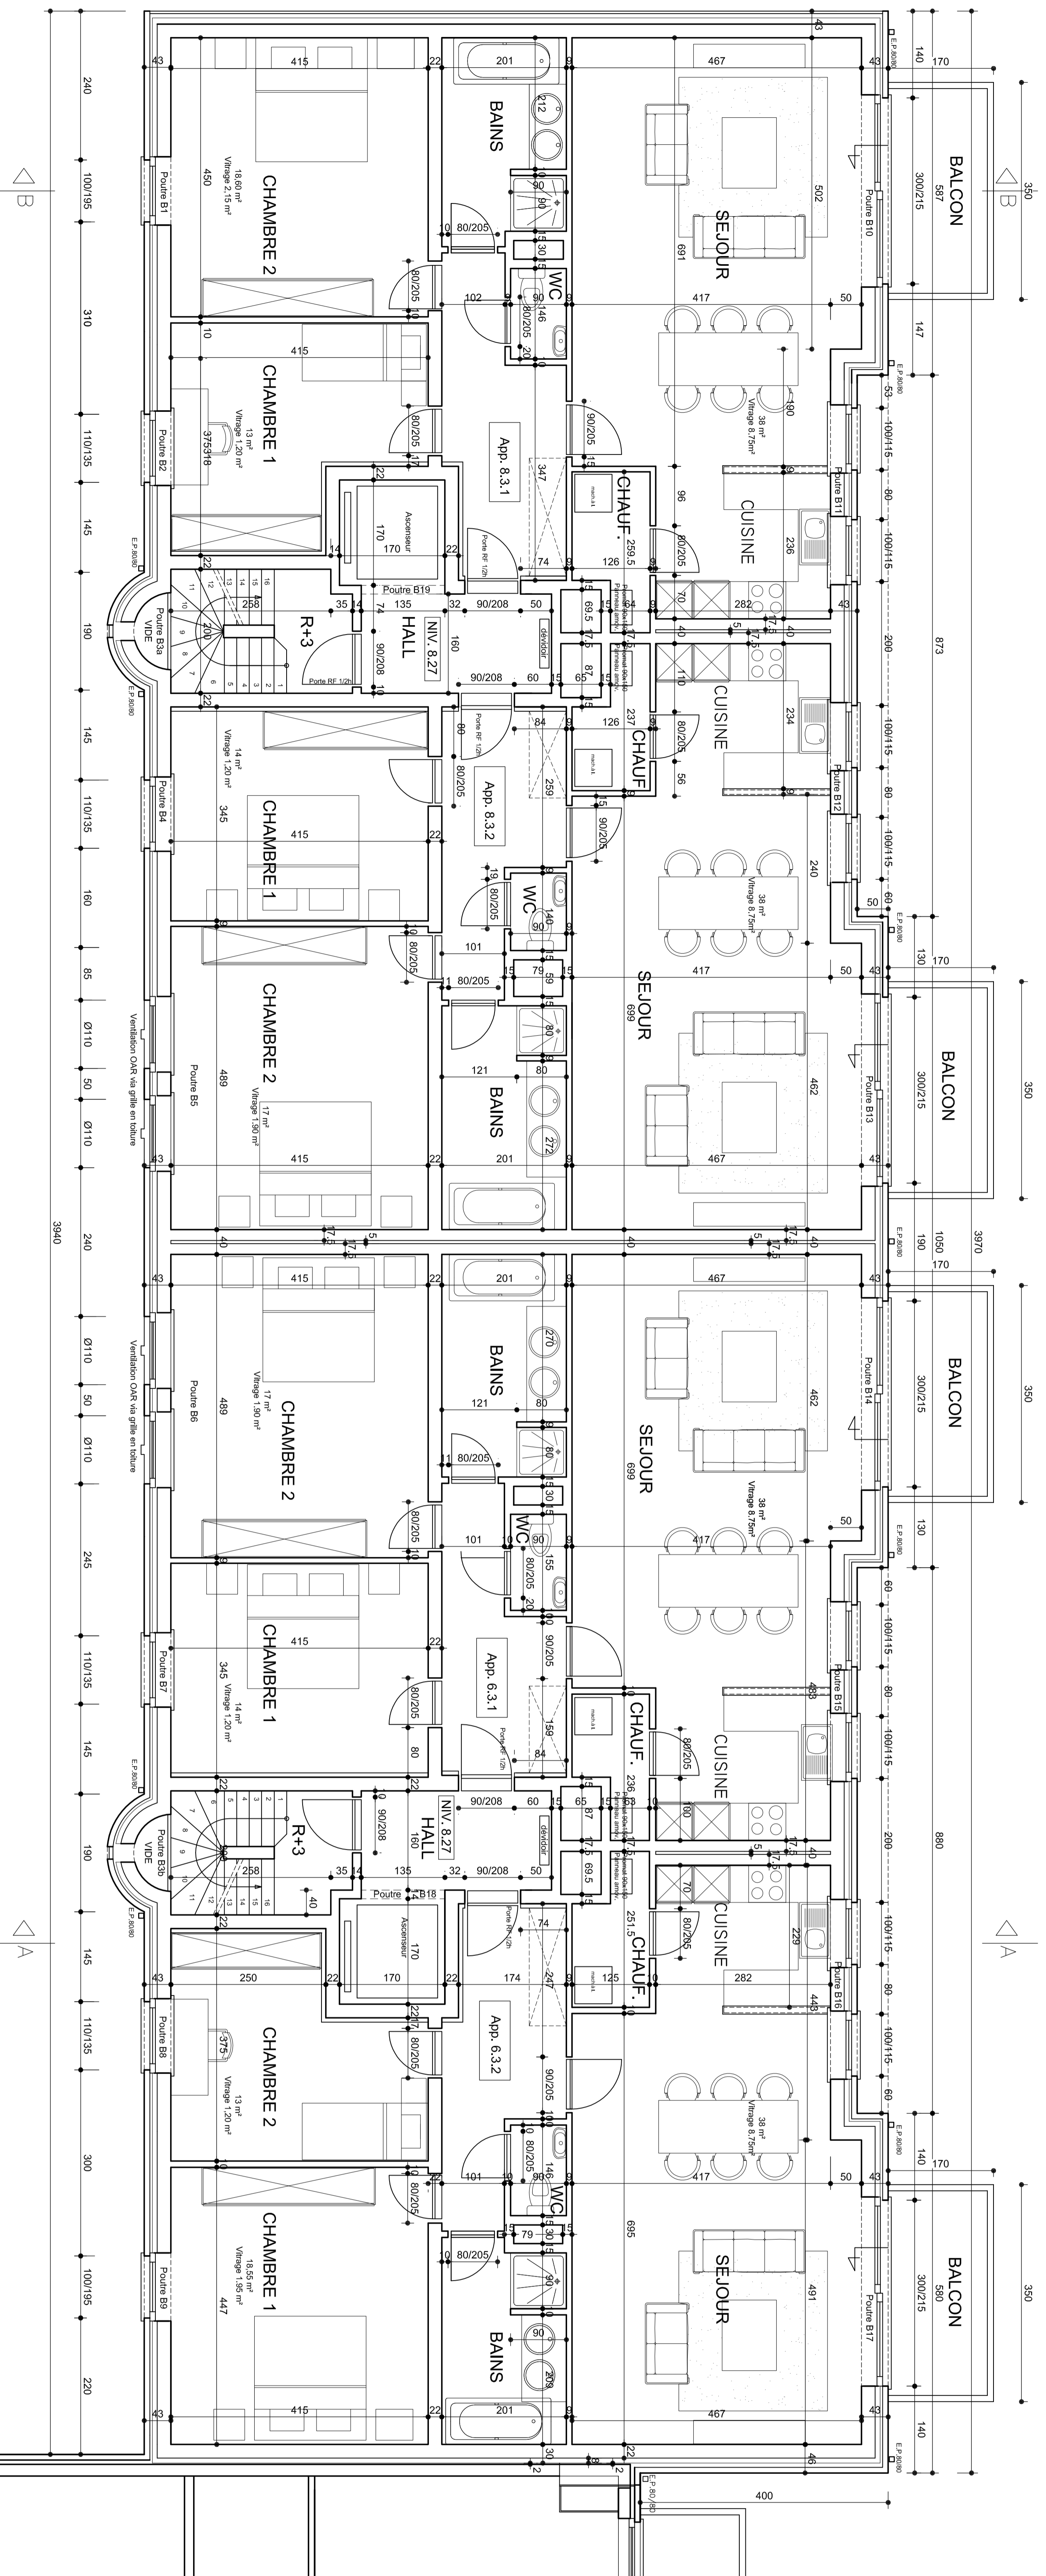

PLAN ETAGE 3

PROVINCE DE HAINAUT
VILLE DE PERUWELZ
ARCHITECTURE

ADRESSE DE LA DEMANDE
Rue de la Ferté à 7600 PERUWELZ
BUT section A n°718 v
LA REGULARISATION DU SOUS-SOL DE L'IMMEUBLE EXISTANT
(PHASE 1 ET 2) ET LA CONSTRUCTION D'UN IMMEUBLE
COMPRENANT 20 APPARTEMENTS (PHASE 3 ET 4)

VUE EN PLAN ETAGE 3 et ETAGE 4

Ech :
1/50

LE MAITRE DE L'OUVRAGE
Eddy Devos Constructions sa
représenté par M. Eddy DEVOS
Quai des Vendeux, 30
7500 TOURNAI
Tél. 069 888 870
Mail : eddy.devos@eddydevos.be

L'ARCHITECTE
Bureau d'architectes
PASCAL LEMAN
Rue de l'Industrie 10
7500 TOURNAI
Tél. 069 888 870
Mail : pascal@pascalleman.be

MODIFICATIONS

A	07-03-2016 : Mise à jour
B	28-11-2016 : Dimension des fenêtres des chambres / stabilité
C	09-12-2016 : Mise à jour
D	
E	
F	
G	
H	

DATE 10-07-2013 DOSSIER 13/724 PLAN 05 / 07